

INFANZIA FEMMINILE

VIA GRANISCI

A.U.I.
 MAPP. 290


A.U.I.
 MAPP. 291

A.U.I.
 MAPP. 290


Dichiarazione protocollo n. del
 Pianimetria di u.i.v. in Comune di Rescaldina
 Piazza Della Chiesa
 civ. SNC

Identificativi Catastali:
 Sezione:
 Foglio: 12
 Particella: 287
 Subalterno: 701

Compilata da:
 Radice Paolo
 Iscritto all'albo:
 Geometri
 Prov. Milano
 N. 8447

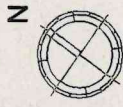

P.ZZA DELLA CHIESA

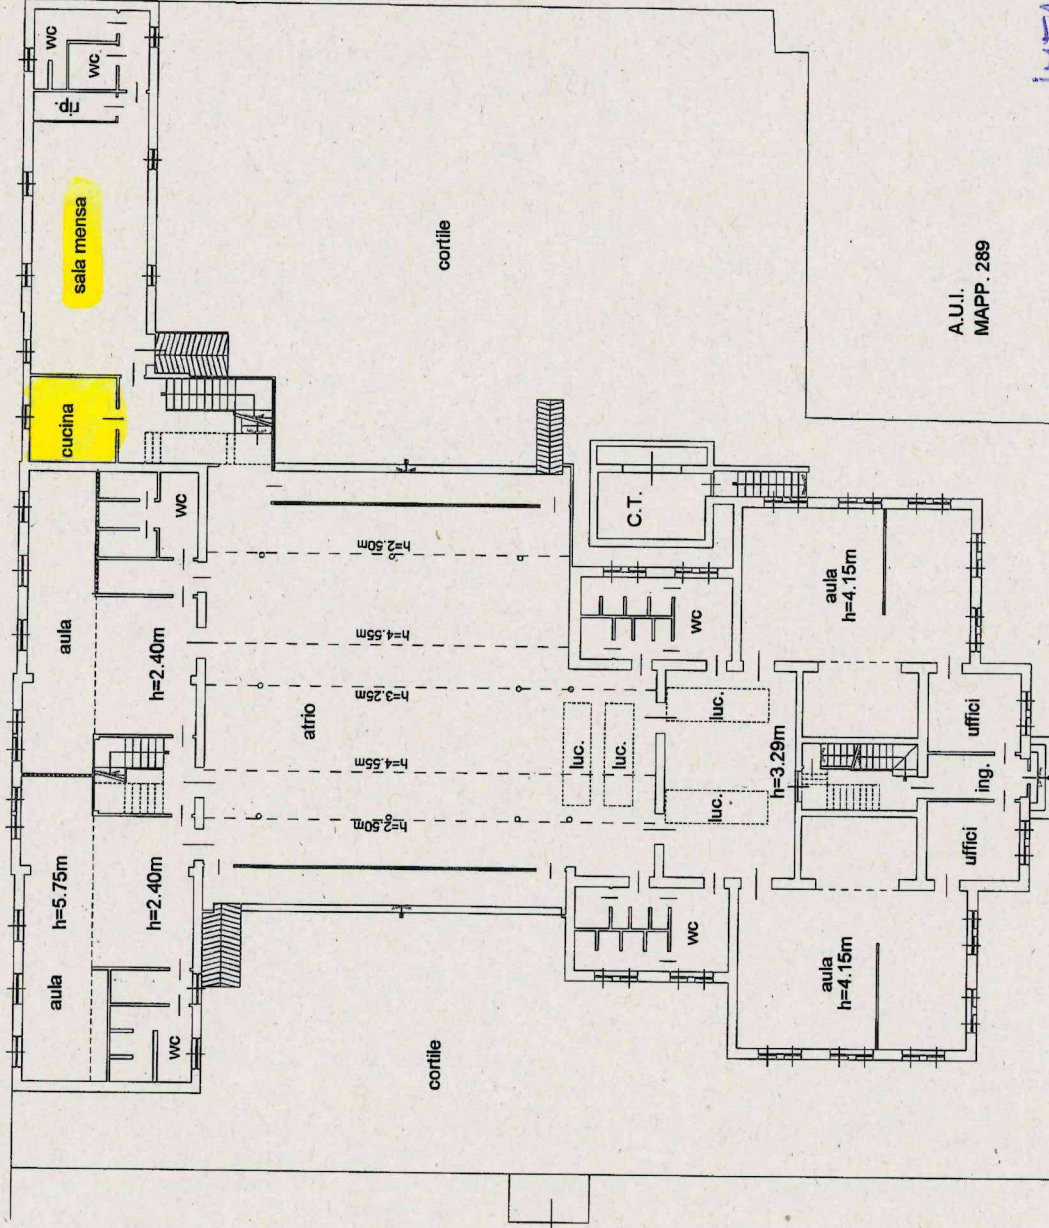


VIA DON CARLO POZZI

A.U.I.
 MAPP. 289

VIA GIACOMO MATTEOTTI

IMFAGGA BASSETTI
 PIAZZA CHIESA
 PIANTA PIANO TERRA

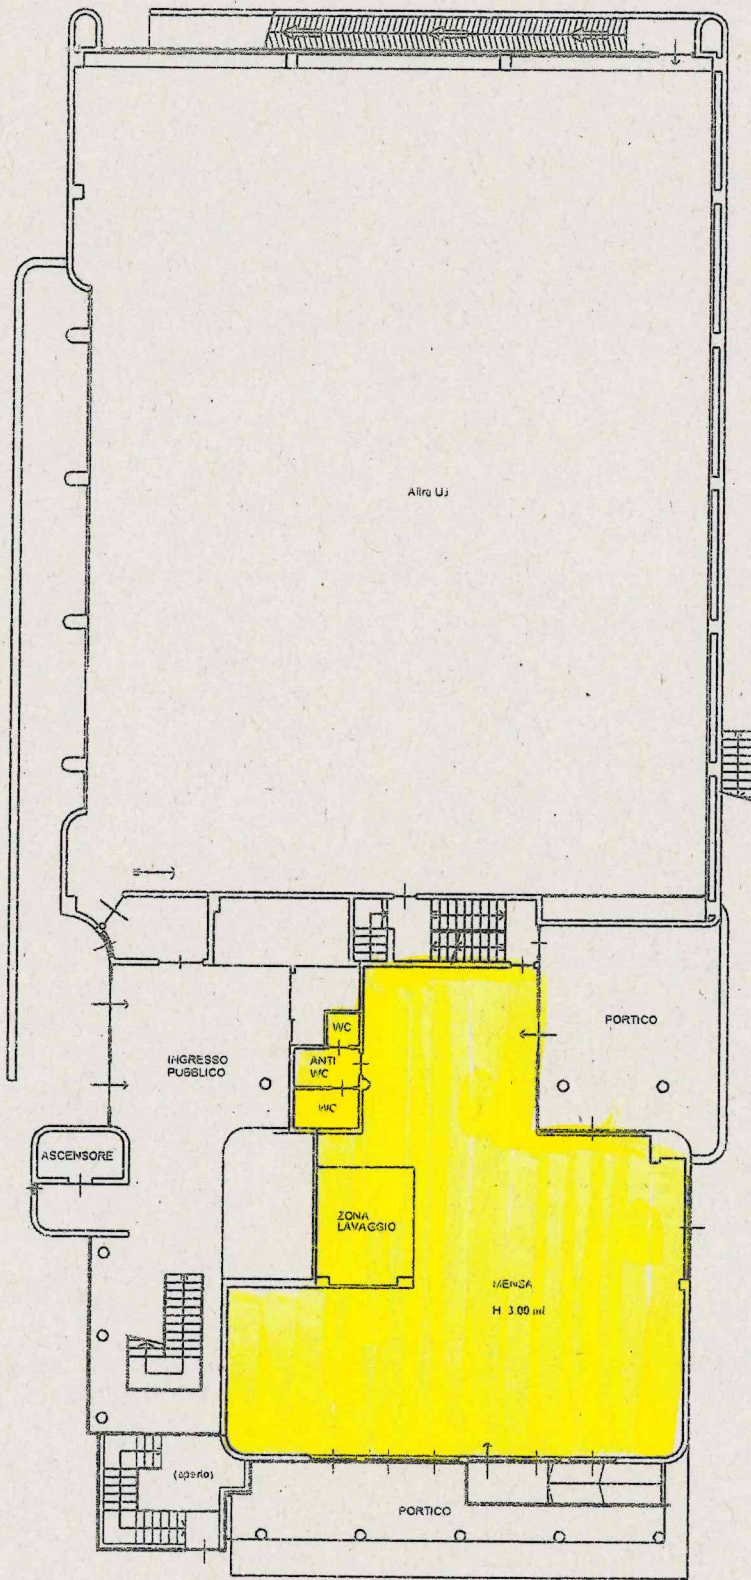

SECONDA 10 OTTOBRE 1971

VIA MATTEOTTI

PIANO TERRA




Identificativi Catastali:
Sezione:
Foglio: 6
Particella: 330
Subalterno: 2

Compilata da:
Crugnola Franco
Iscritto all'albo:
Architetti
Prov. Varese

N. 1304


bed n. 1 Scala 1:500

LA PRESENTE PLANIMETRIA SI COMPONE
DI N.5 FOGLI - FOGLIO 1 DI 5

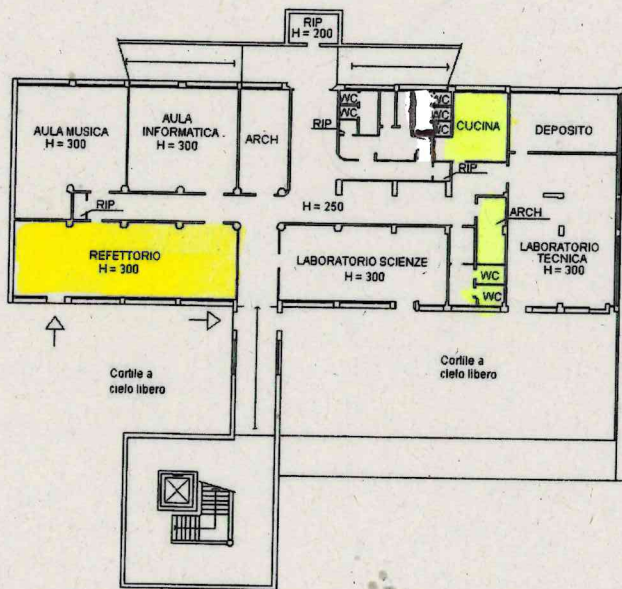

PIANO SEMINTERRATO

*SECONDAIA 4° GRADO
Raimondi
VIA LOMBARDI*

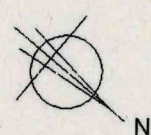

ORIENTAMENTO



Dichiarazione protocollo n. del
Planimetria di u.i.u. in Comune di Rescaldina
Via Battisti Cesare civ. SNC

Identificativi Catastali:
Sezione: 11
Foglio: 11
Particella: 119
Subalterno:

Compilata da:
Radice Paolo
Iscritto all'albo:
Geometri
Prov. Milano
N. 8447

scheda 1 di 2

A.U.I. MAPP. 118	A.U.I. MAPP. 59	A.U.I. MAPP. 55	A.U.I. MAPP. 69	A.U.I. MAPP. 448	A.U.I. MAPP. 449
---------------------	--------------------	--------------------	--------------------	---------------------	---------------------

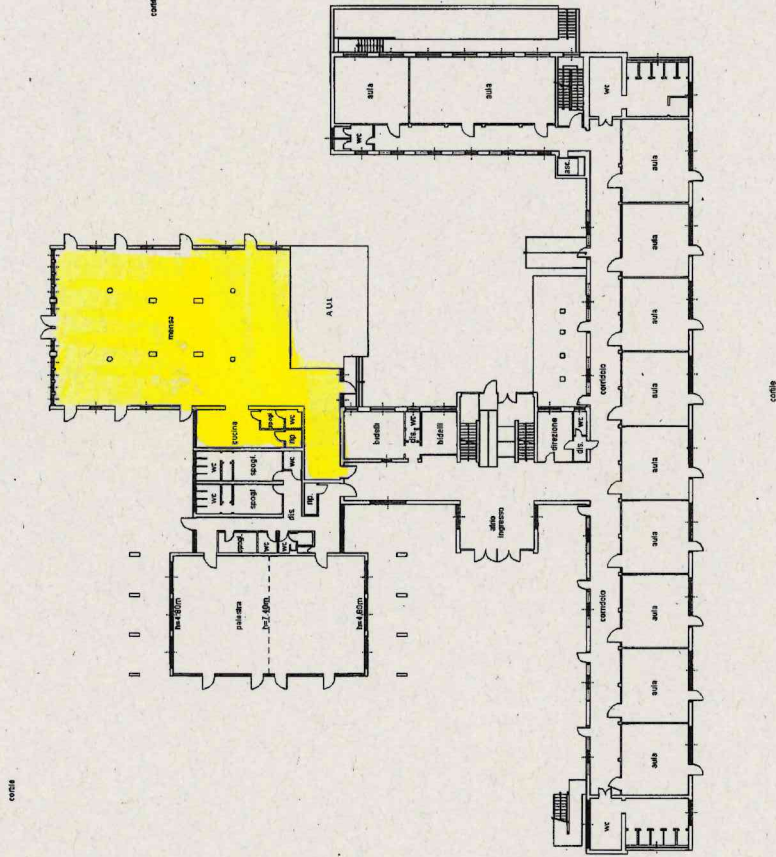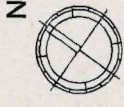

A.U.I.
MAPP. 164

A.U.I.
MAPP. 165

PIRELLA GÖTTSCHEW

VIA BATTISTI



Via Cesare Battisti

PIANTA PIANO TERRA
h=3.50m

del
Rescaldina
civ. 10

Identificativi Catastali:
Sezione:
Foglio: 3
Particella: 317
Subalterno: 1

Compilata da:
Radice Paolo
Iscritto all'albo:
Geometri
Prov. Milano
N. 8447

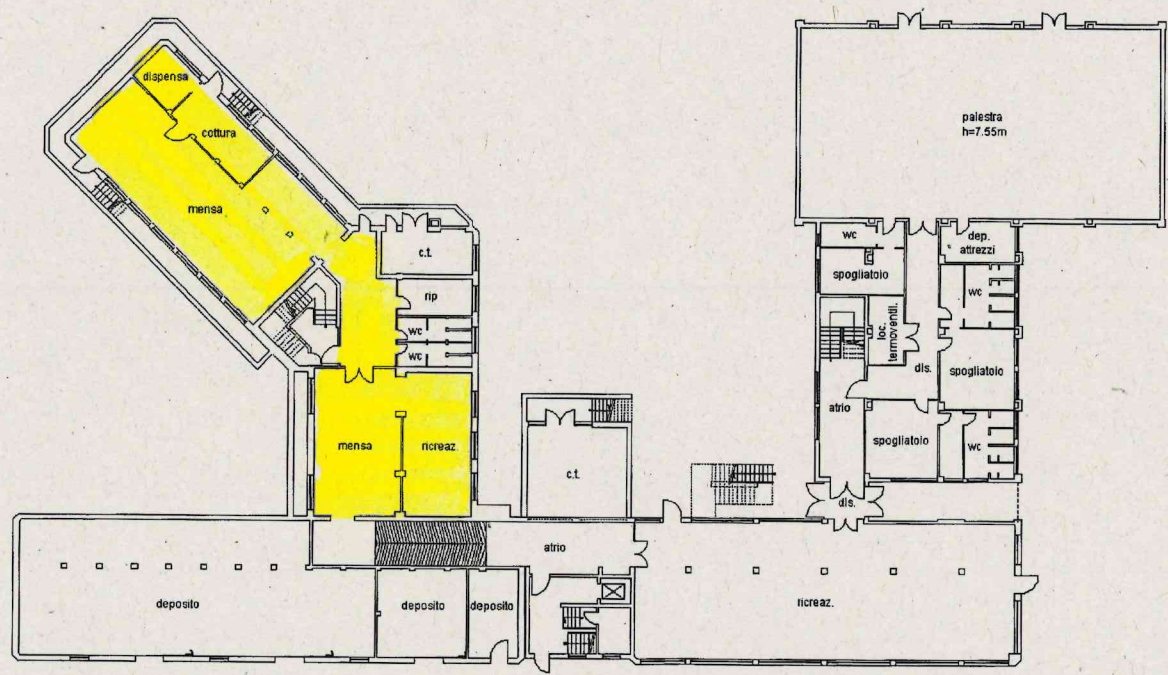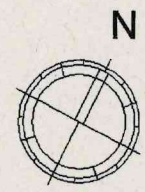

PIANTA PIANO PRIMO SOTTOSTRADA h=3.00m


Primaria Manzoni + INFARZIA
VIA ASILO

Agenzia delle Entrate
CATASTO FABBRICATI
 Ufficio Provinciale di
 Milano

Dichiarazione protocollo n. _____ del _____	
Planimetria di u.i.u. in Comune di Rescaldina	
Via Del Tintoretto	civ. 4
Identificativi Catastali:	Compilata da: Radice Paolo
Sezione:	Iscritto all'albo: Geometri
Foglio: 11	Prov. Milano
Particella: 236	N. 8447
Subalterno: 701	

Scheda n. 1 Scala 1:500

scheda 1 di 2

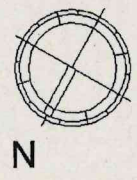

CENTRO LUTINA
SELF-SERVICE

VIA TINTORETTO

PIANTA PIANO TERRA
h 3.26m